


Planta 5 Vivienda A

Salón - comedor	27.23 m ²
Cocina	10.88 m ²
Dormitorio 1	15.65 m ²
Baño 1	4.42 m ²
Baño 2	4.36 m ²
Distribuidor	8.34 m ²
Dormitorio 2	12.37 m ²
Dormitorio 3	9.46 m ²
Dormitorio 4	9.82 m ²
Terraza cubierta	22.10 m ²
Lavadero	4.97 m ²
Superficie total	129.6 m²

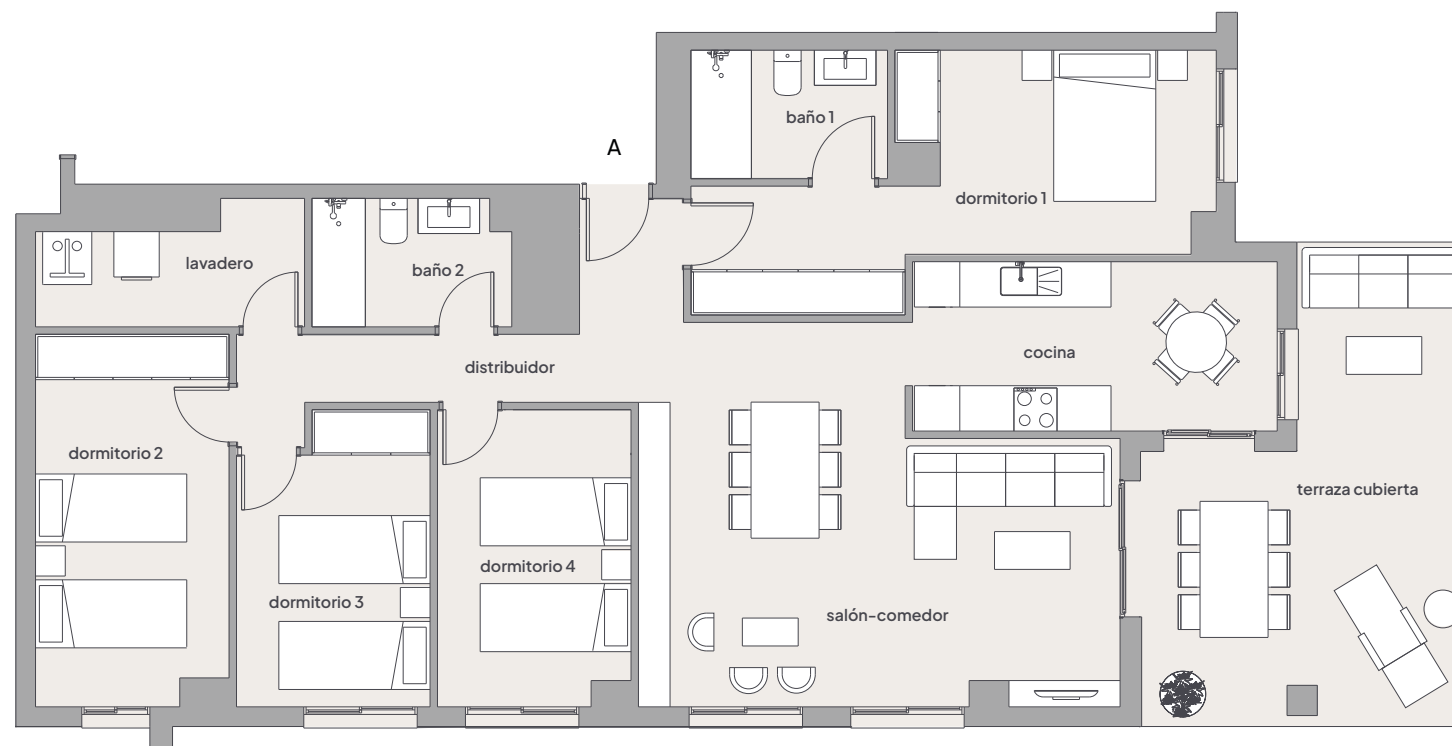

PROXIMA PROMOCIÓN

Promotora: "JARDINES DEL NERVION, S.L.", N.I.F. B-72749203. Domicilio: Calle Enmedio 116, 3º, 12001 Castellón. Inscrita en el Registro Mercantil de Castellón, en el tomo 1887, folio 198, hoja número CS-46113, inscripción 1ª. Datos de inscripción del solar: Finca Registral 59087 Registro de la Propiedad nº 2 de Castellón. Toda la información requerida por la Ley 8/2004 de 20 de Octubre, de la Vivienda de la Comunidad Valenciana y por el RD 515/1989 así como por el resto de la legislación aplicable, se encontrará cuando se inicie la promoción a disposición del público en las oficinas sitas en Castellón, C/ Enmedio 116 3º. Las imágenes son informativas y carecen de valor contractual, el mobiliario y elementos decorativos no están incluidos, sujeto a posibles cambios.