
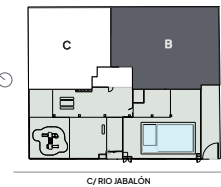


Planta Baja Vivienda B

Salón - comedor	24.10 m ²
Cocina	15.50 m ²
Dormitorio 1	16.63 m ²
Baño 1	4.83 m ²
Baño 2	4.59 m ²
Distribuidor	8.53 m ²
Dormitorio 2	10.44 m ²
Dormitorio 3	10.55 m ²
Dormitorio 4	9.58 m ²
Terrazas y césped	282.15 m ²
Lavadero	2.35 m ²
Superficie total	389.25 m²

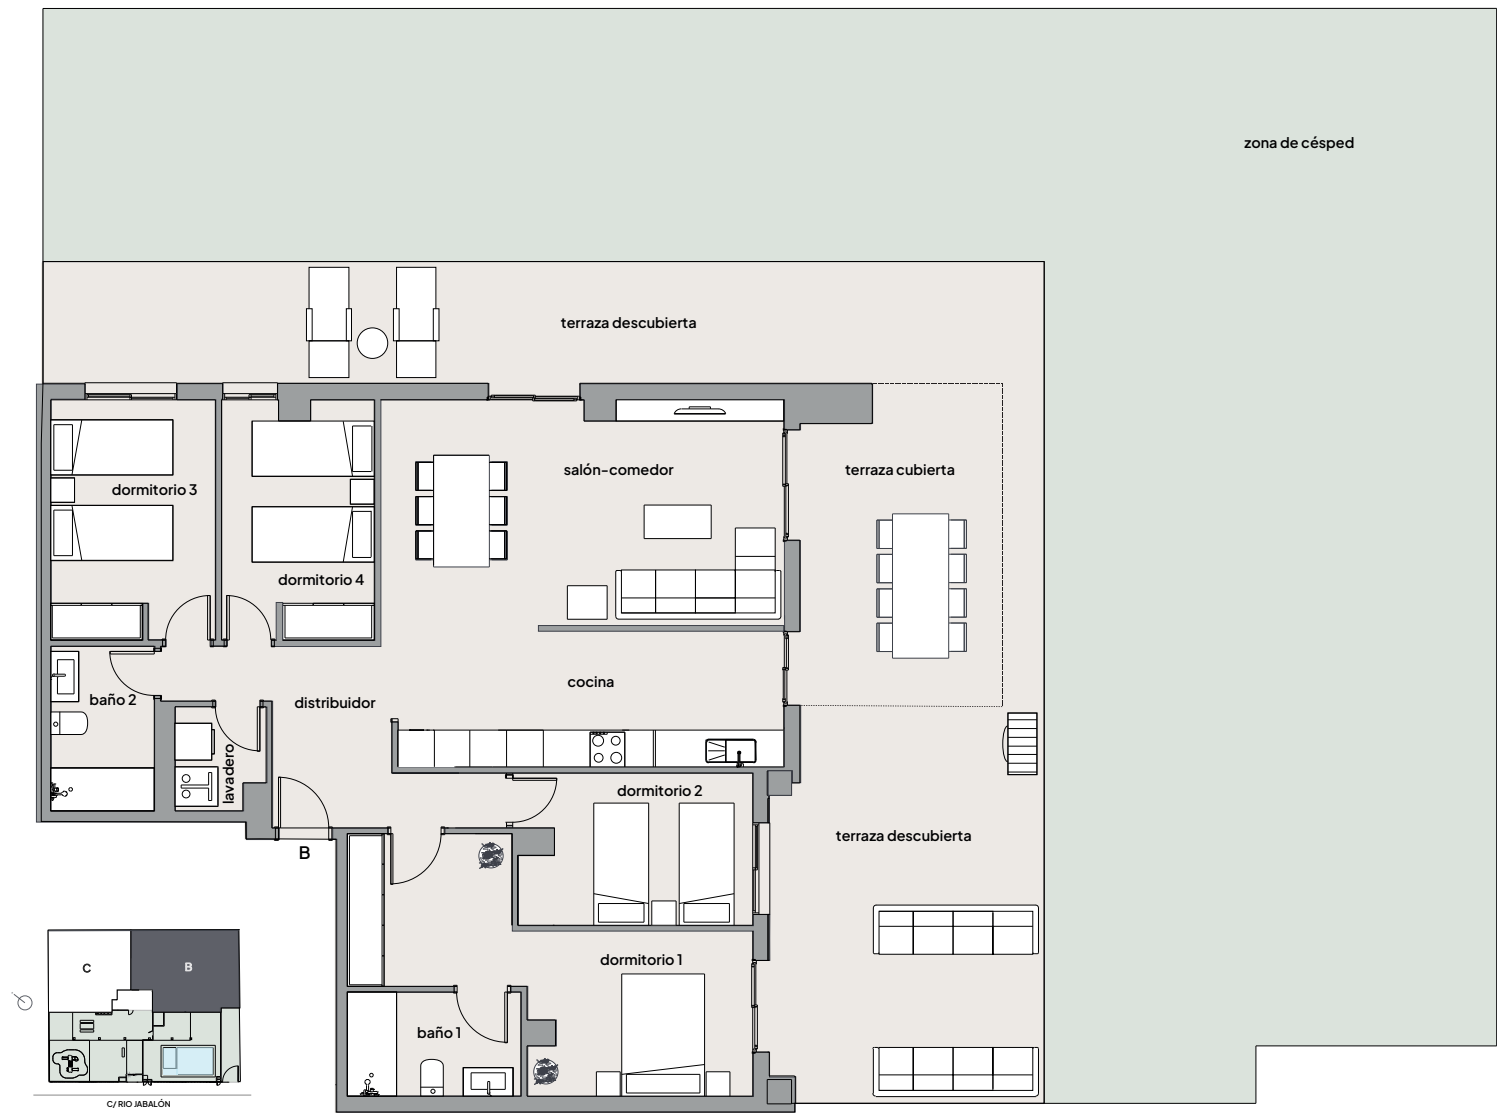

PROXIMA PROMOCIÓN

Promotora: "JARDINES DEL NERVION, S.L.", N.I.F. B-72749203. Domicilio: Calle Enmedio 116, 3º, 12001 Castellón. Inscrita en el Registro Mercantil de Castellón, en el tomo 1887, folio 198, hoja número CS-46113, inscripción 1ª. Datos de inscripción del solar: Finca Registral 59087 Registro de la Propiedad nº 2 de Castellón. Toda la información requerida por la Ley 8/2004 de 20 de Octubre, de la Vivienda de la Comunidad Valenciana y por el RD 515/1989 así como por el resto de la legislación aplicable, se encontrará cuando se inicie la promoción a disposición del público en las oficinas sitas en Castellón, C/ Enmedio 116 3º. Las imágenes son informativas y carecen de valor contractual, el mobiliario y elementos decorativos no están incluidos, sujeto a posibles cambios.